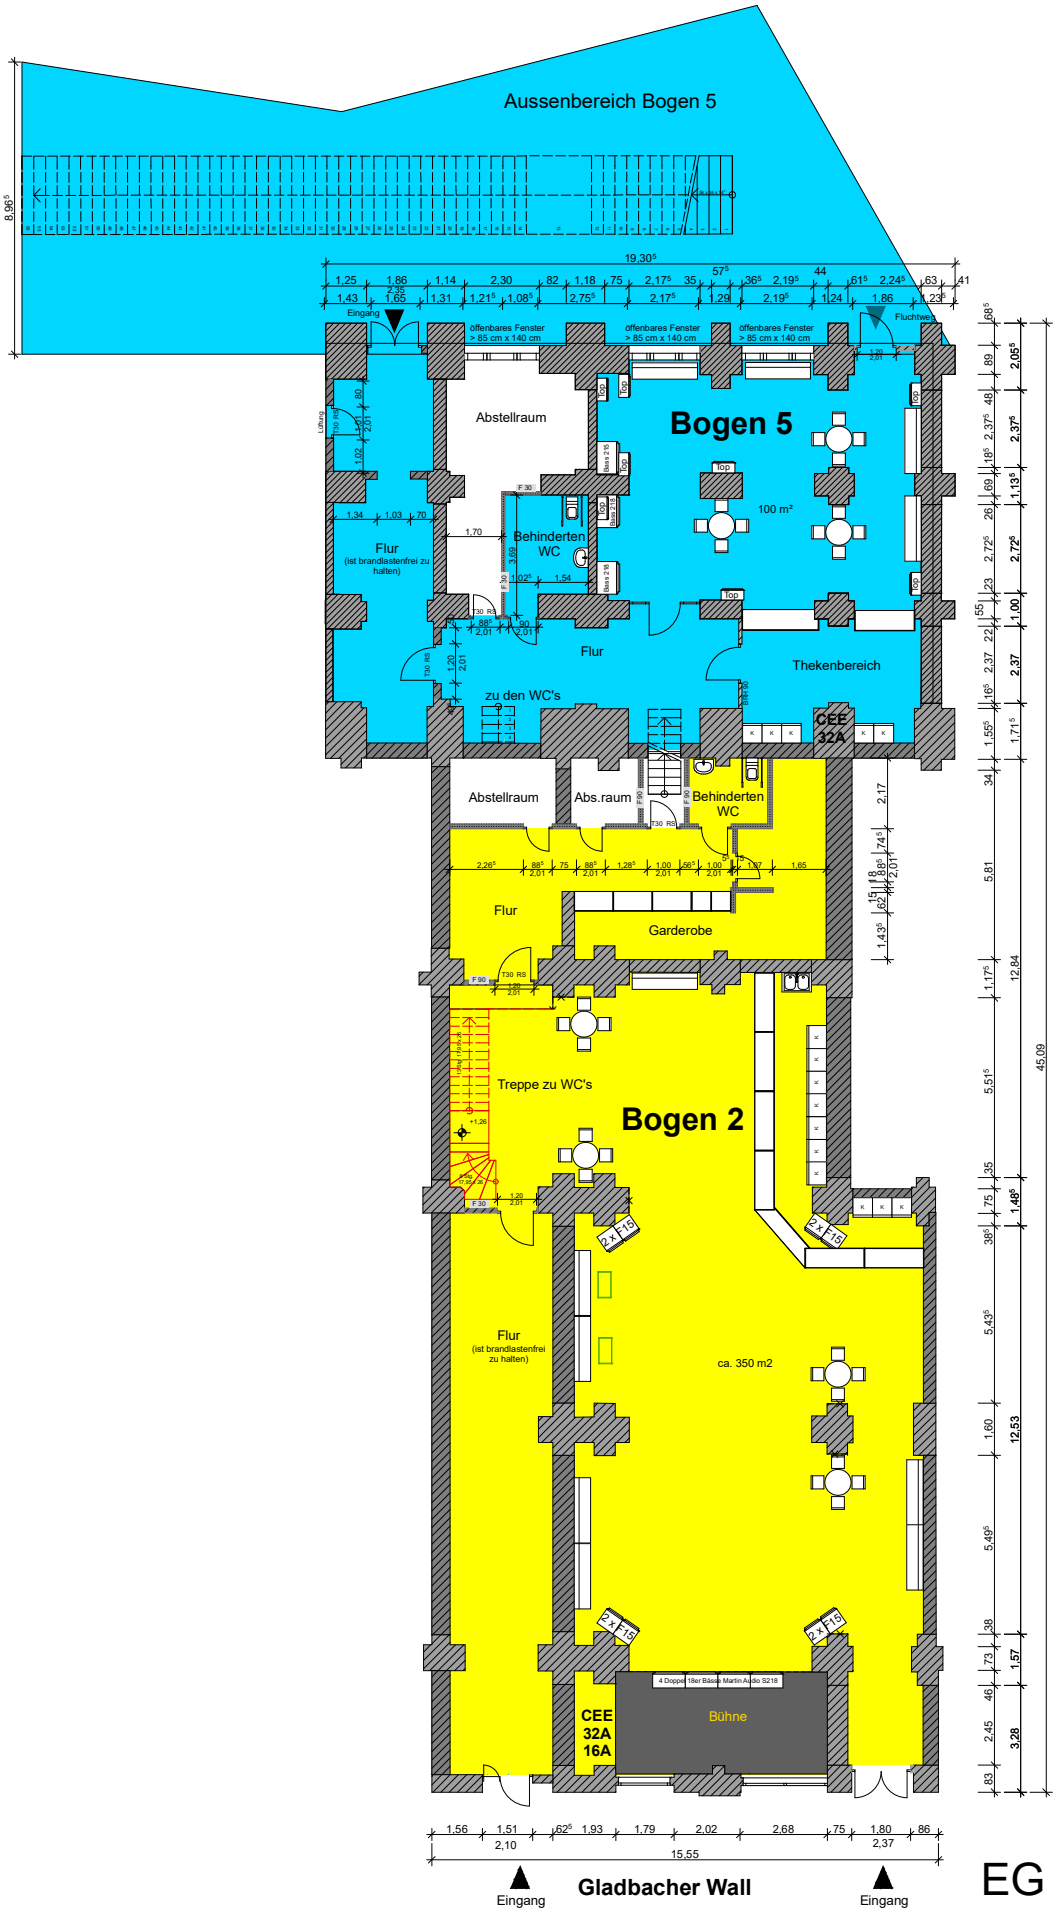
Aussenbereich Bogen 5
Eingang
Fluchtweg
öffenbares Fenster > 85 cm x 140 cm
Abstellraum
Bogen 5
100 m²
Flur
(ist brandlastenfrei zu halten)
Behinderten WC
Flur
Thekenbereich
zu den WC's
CEE 32A
Abstellraum
Abs.raum
Behinderten WC
Flur
Garderobe
Treppe zu WC's
Bogen 2
Flur
(ist brandlastenfrei zu halten)
ca. 350 m2
CEE 32A 16A
Bühne
Gladbacher Wall
Eingang
Eingang
EG

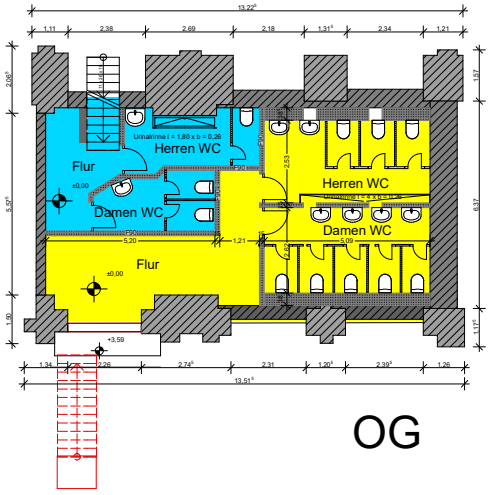
Herren WC
Damen WC
Herren WC
Damen WC
Flur
Flur
OG